




KOILLISEEN

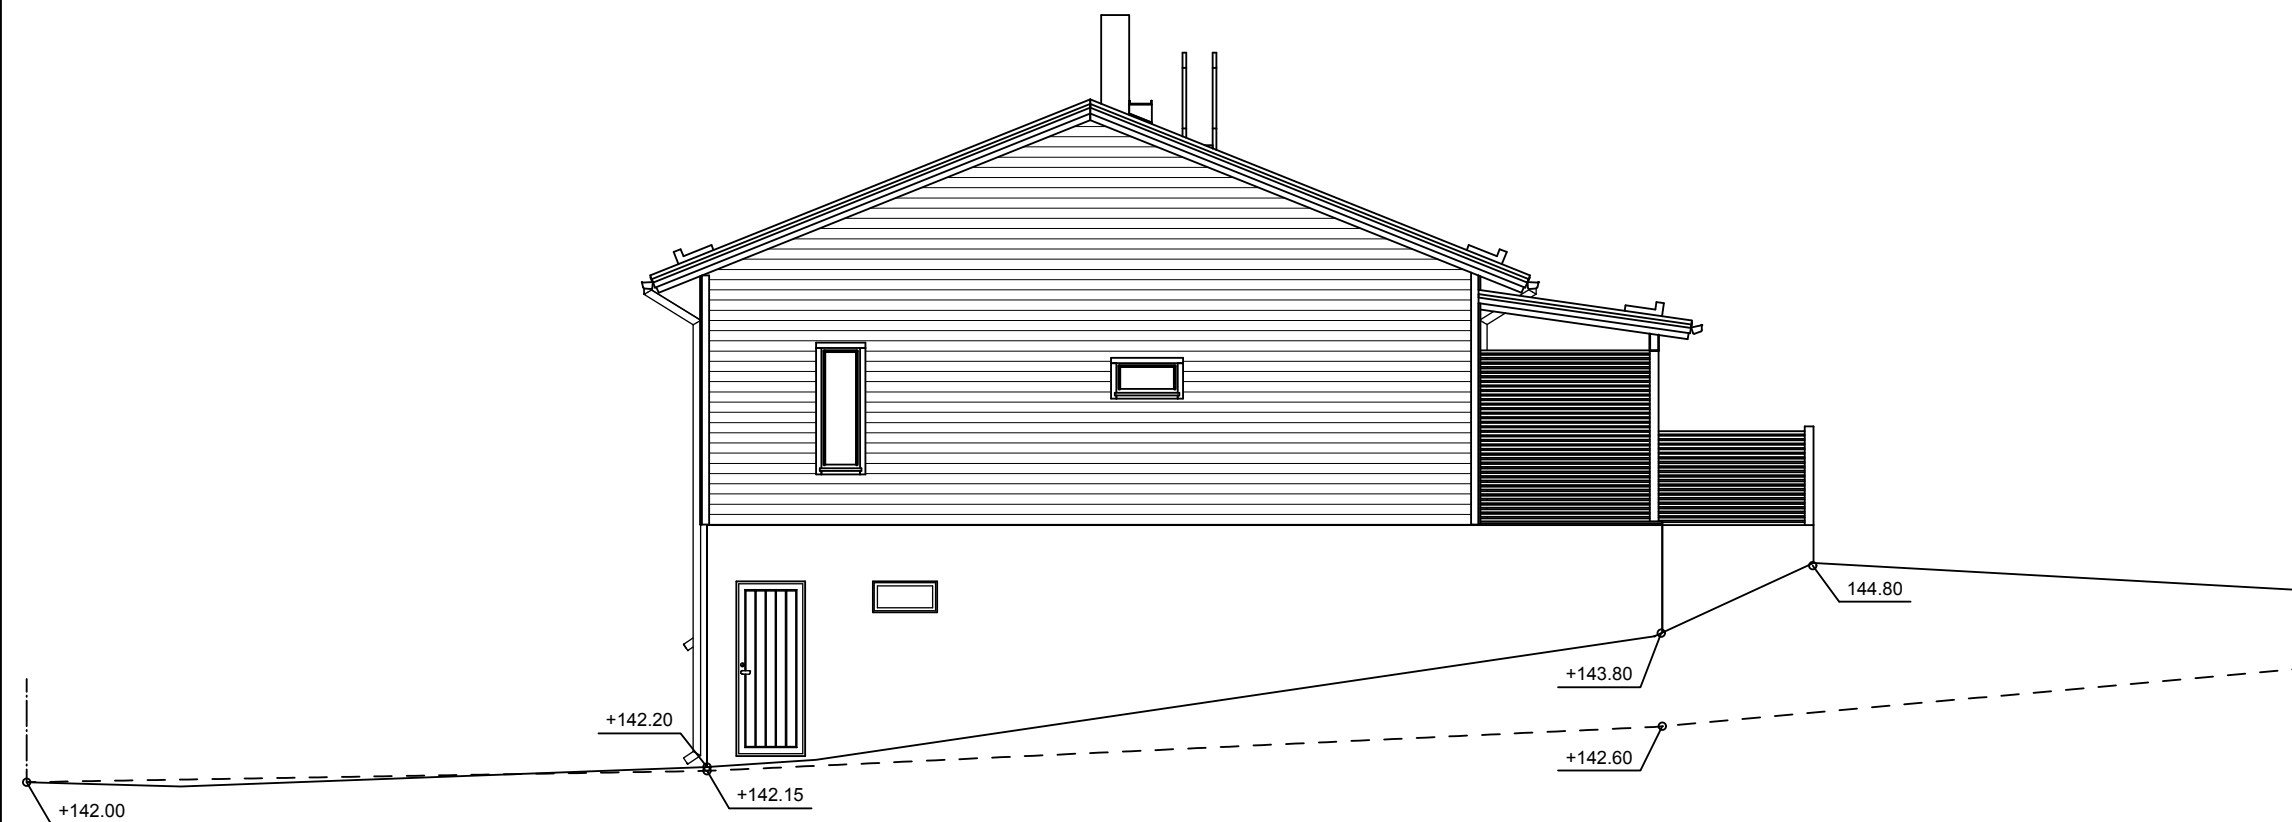


KAAKKOON

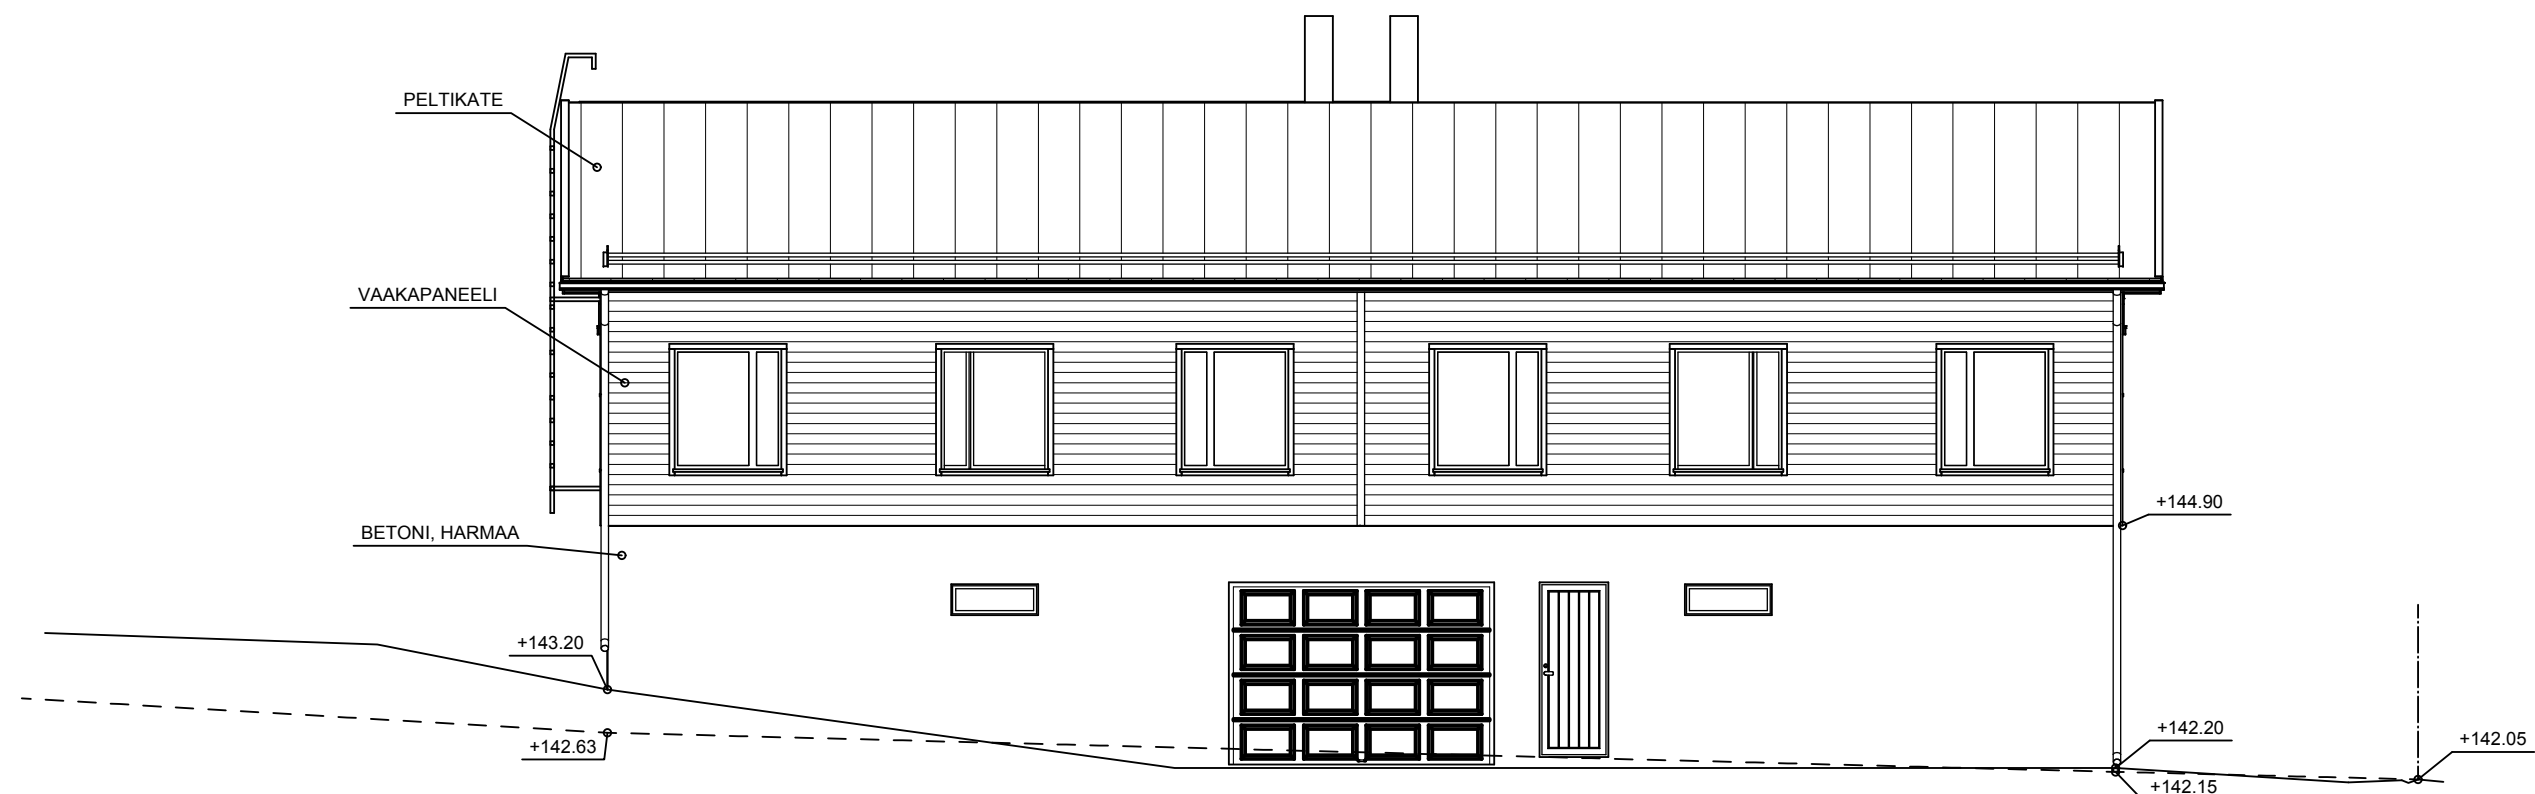

LOUNAASEEN

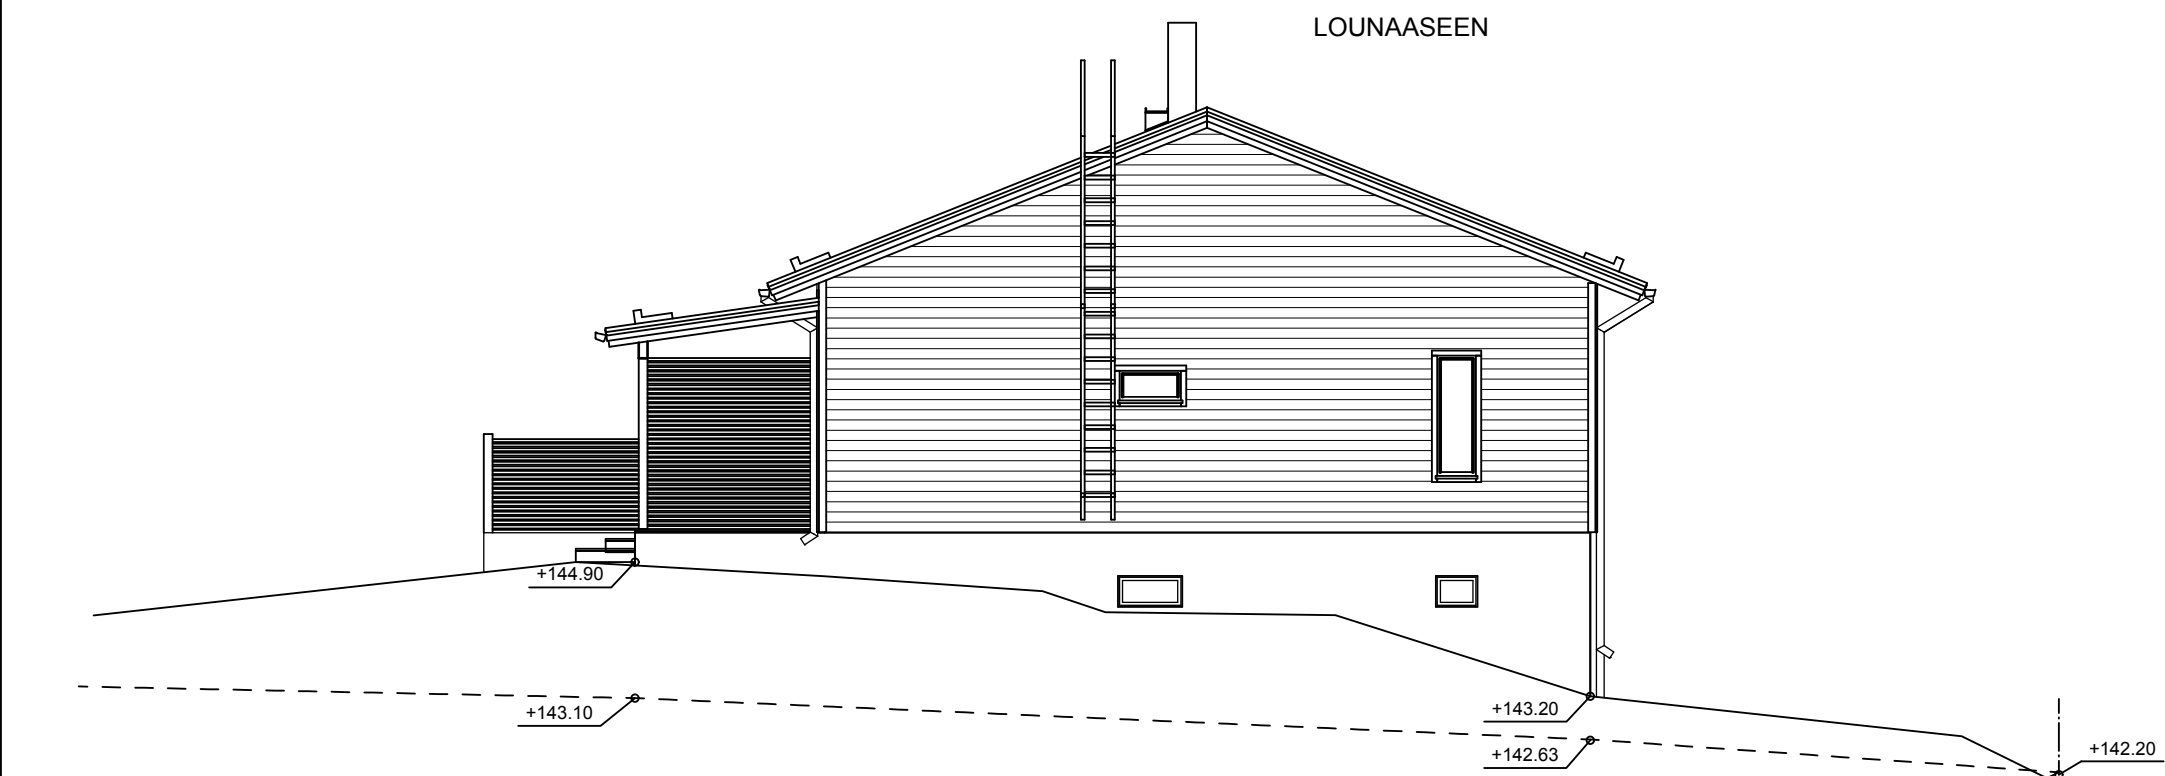

LUOTEeseen

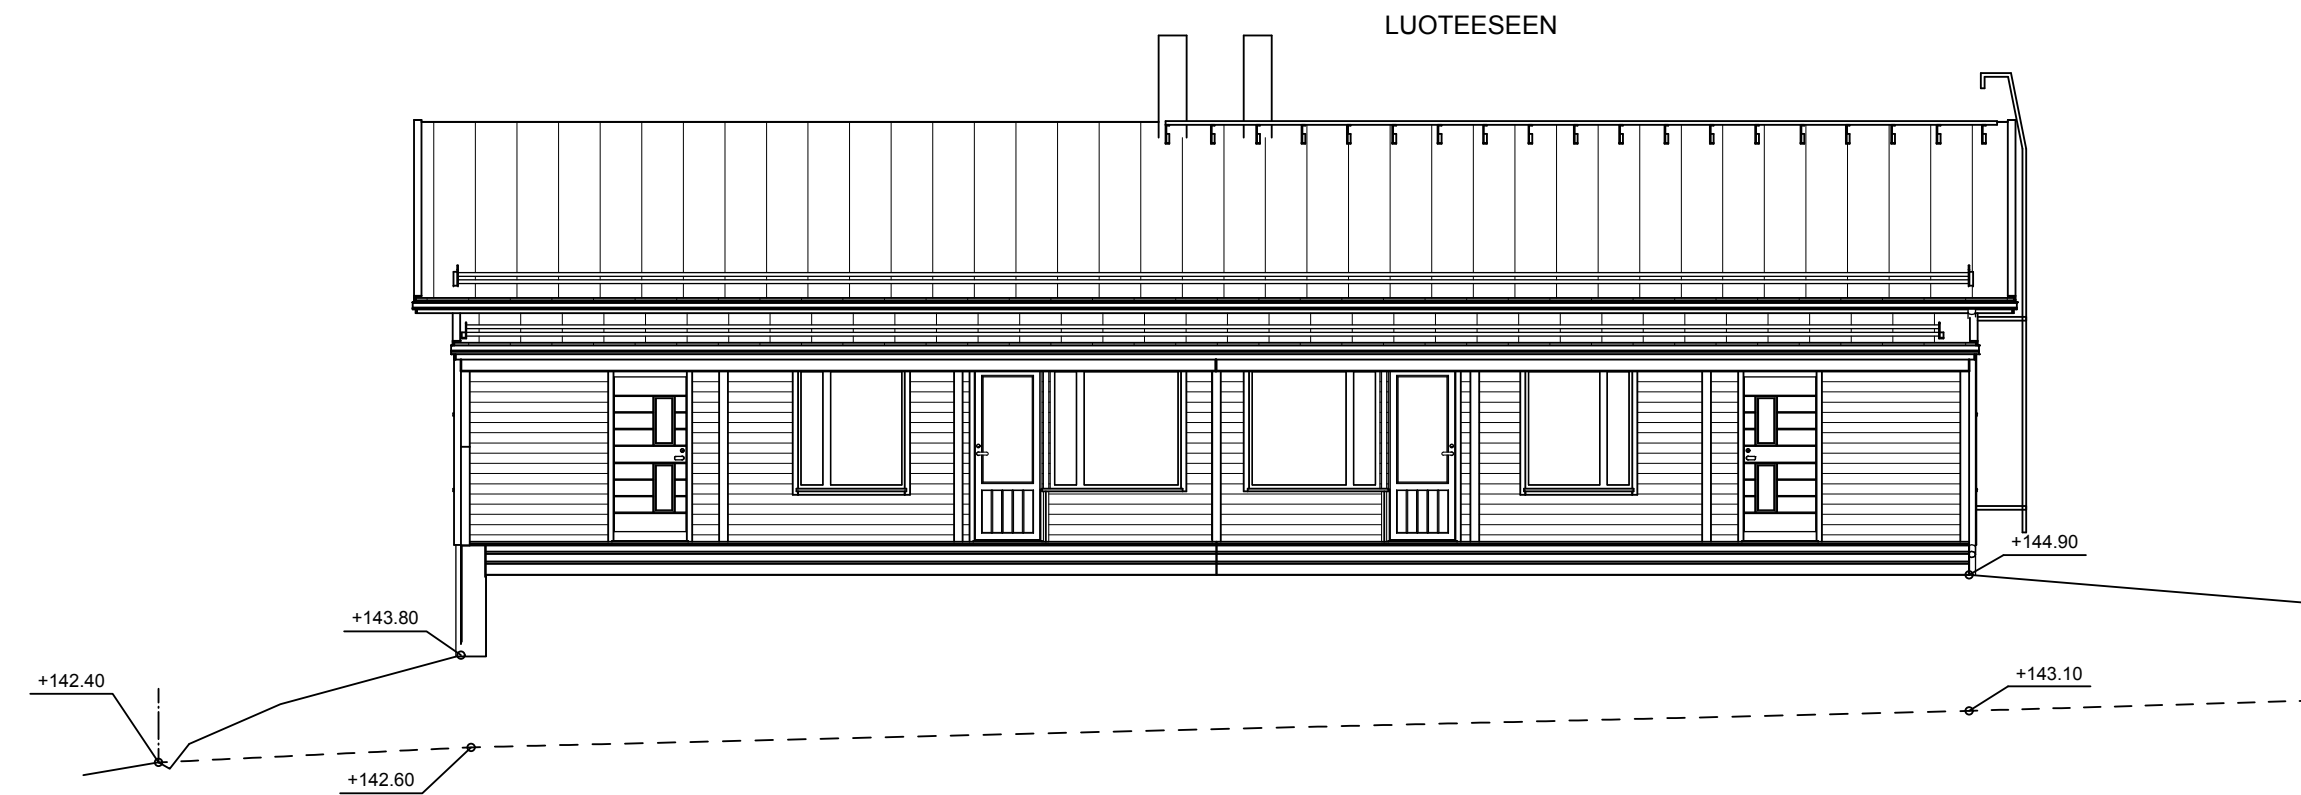

K.osa/Kylä NÄÄTÄMÄKI	Kortteli/Tila 523	Tontti/Rn:o	Viranomaisten arkistointimerkintöjä varten	Rak.luvan n:o
Rakennustoimenpide UUDISRAKENNUS			Piirustuslaji PÄÄPIIRUSTUS	
Rakennuskohteen nimi ja osoite LAPERÄ PARITALO PERUSTETTAVA AS OY OTSONTIE 21 41310 LEPPÄVESI			Piirustuksen sisältö JULKISIVUPIIRUSTUS	mk 1:100
LAPERÄ Leppävedenkatu 4, 41310 LEPPÄVESI Puh: 040 779 4172		Suunnittelija, päiväys ja allekirjoitus RI Ossi Vänskä 16.09.2015 <i>Ossi Vänskä</i>	Suunnitteluala ARK	Piirustusnumero ARK--5