




LUOTEeseen

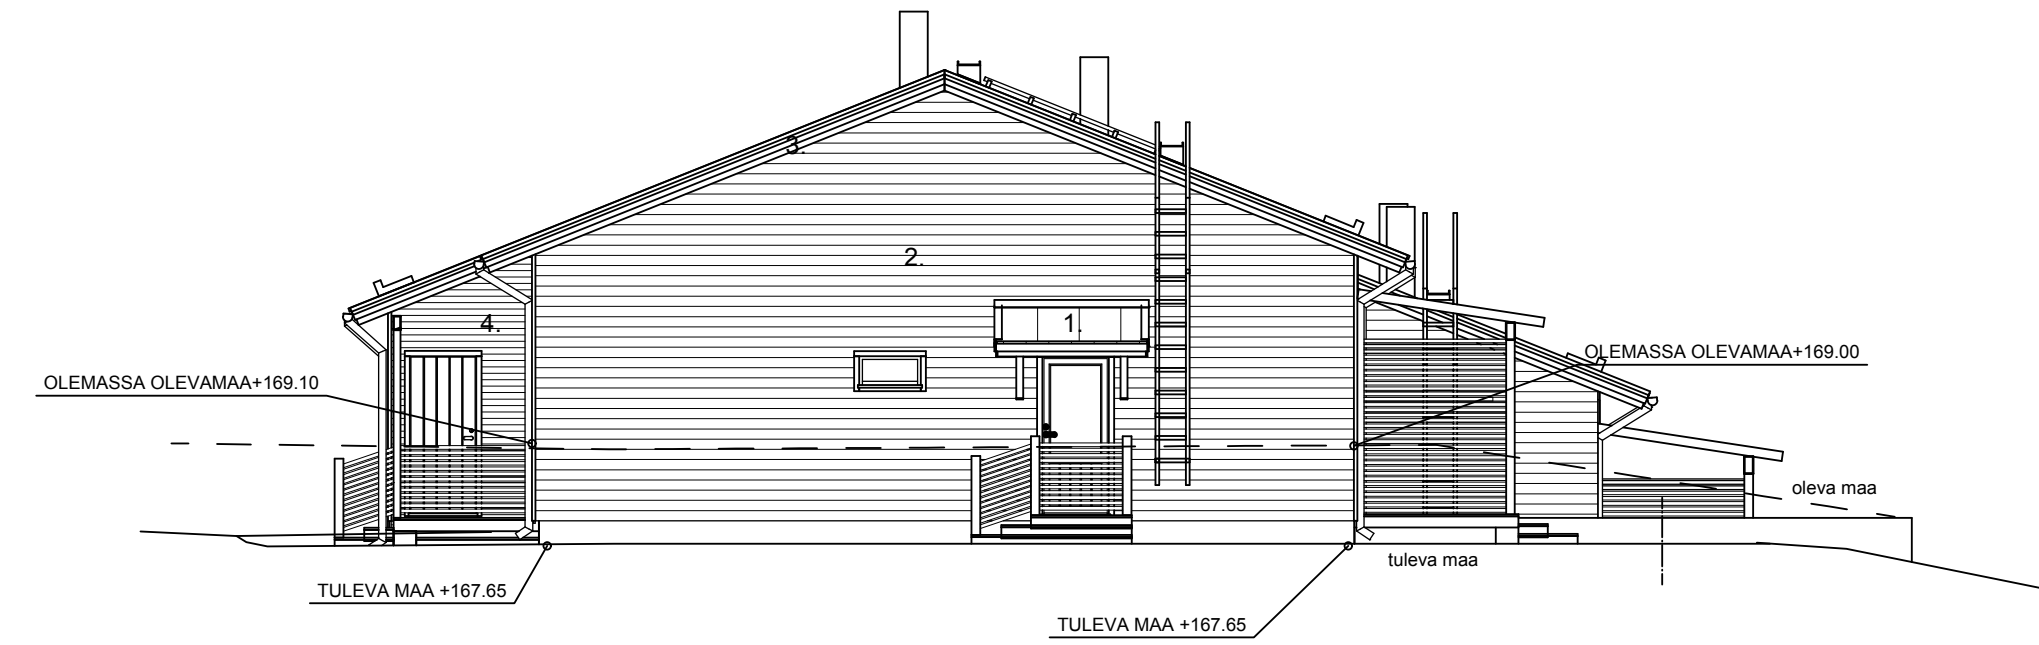

LOUNAASEEN

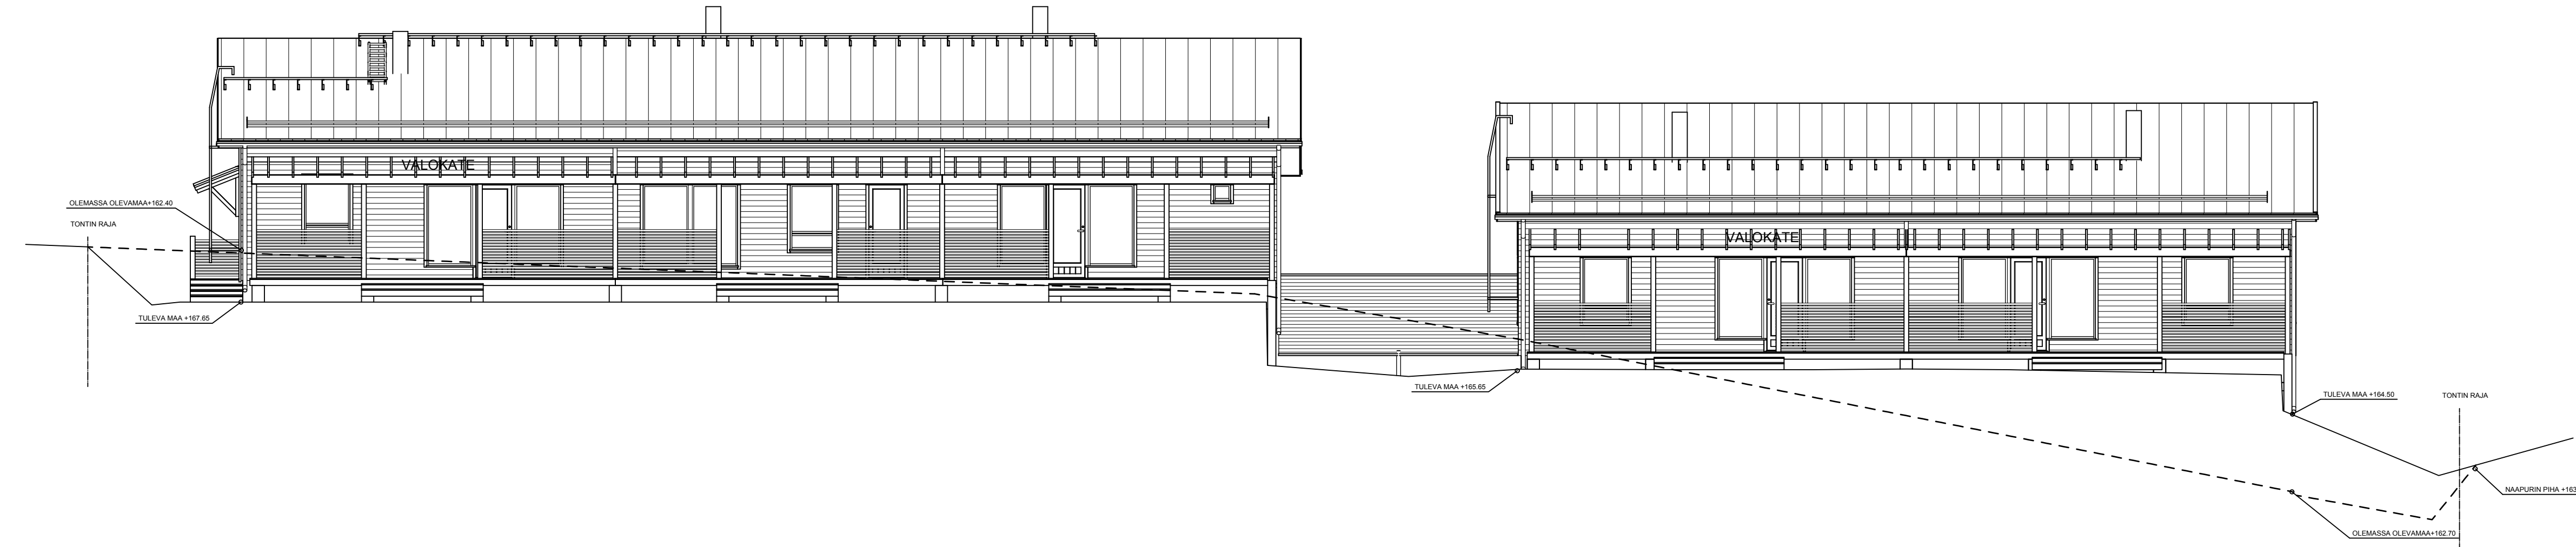


KAAKKOON

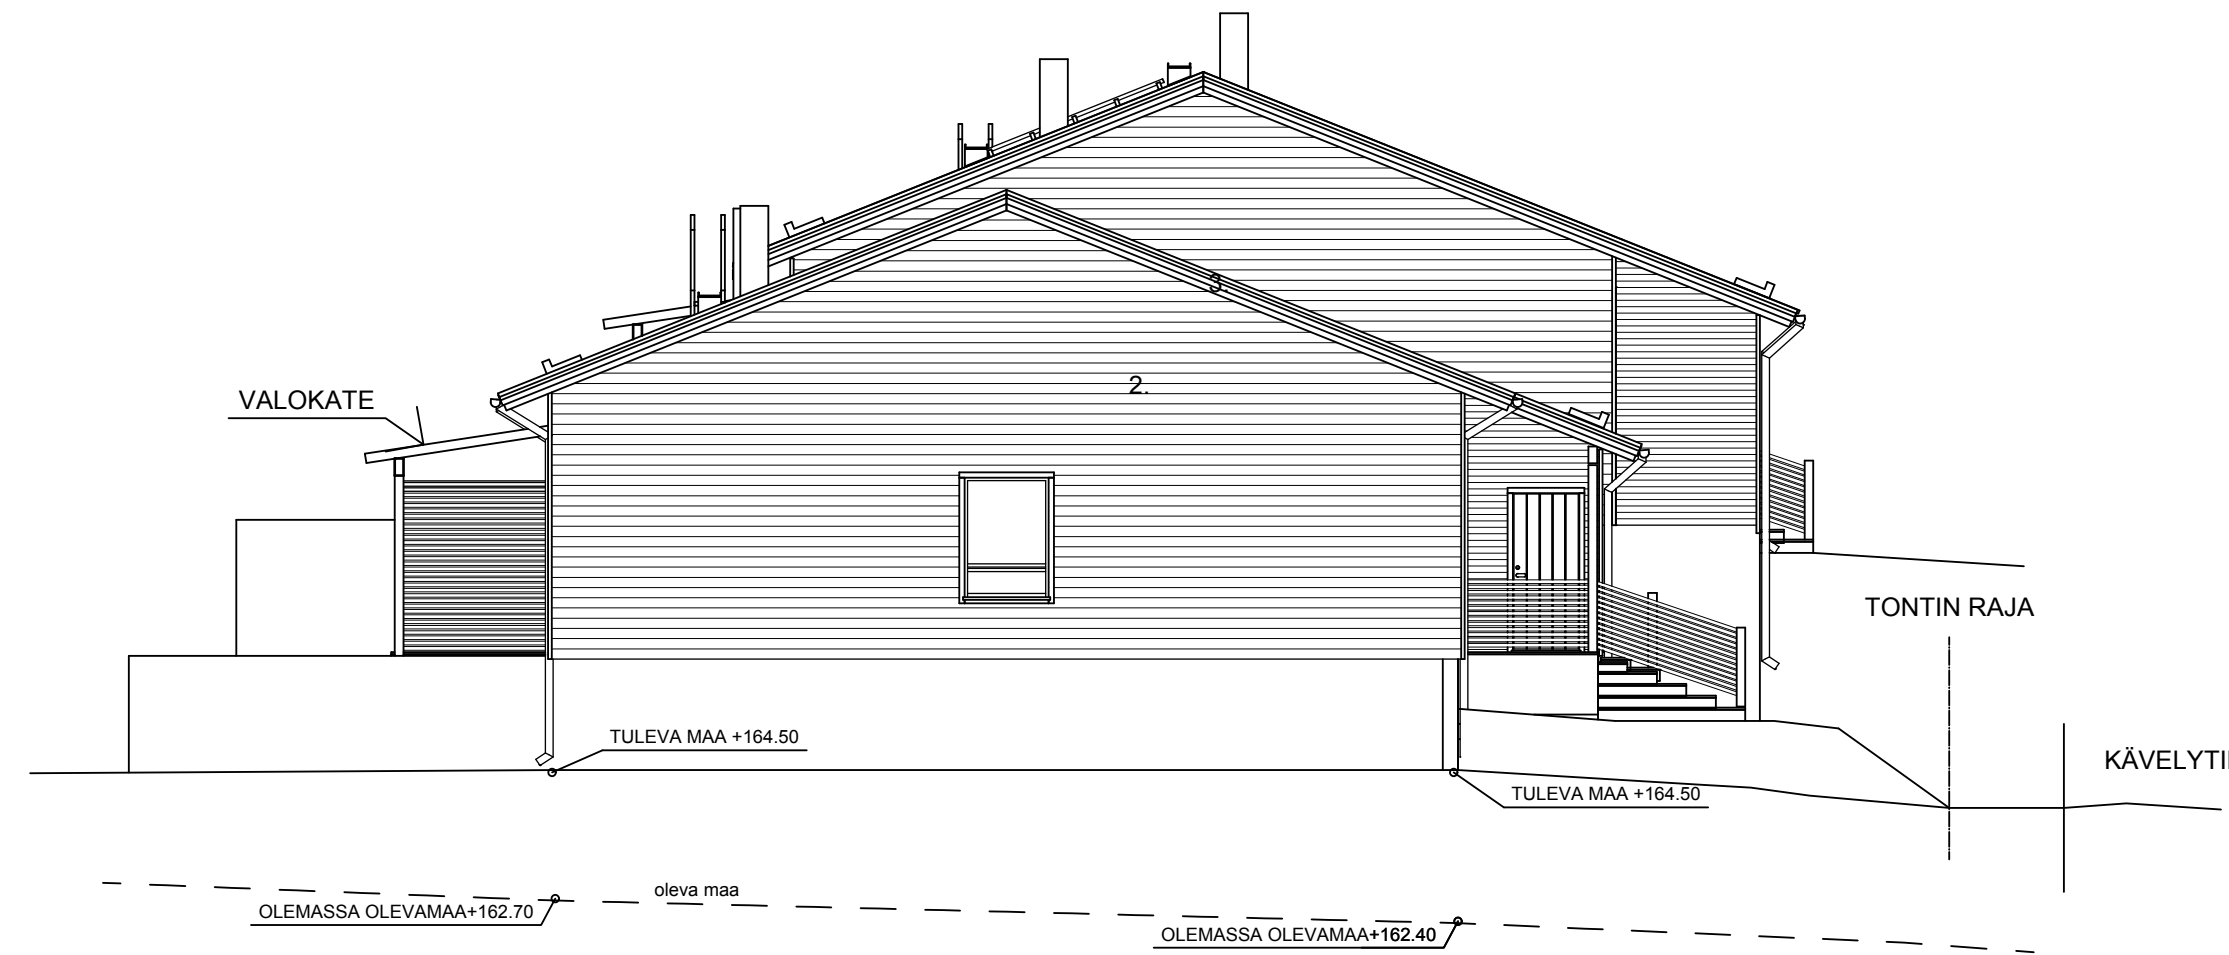

KOILLISEEN

- 1. PELIKATTO, PUNAINEN
- 2. VAAKAPANEELI 146mm G482
- 3. NURKAT, OTSALAUDAT, IKKUNA- JA OVIPEILET 572X
- 4. VARASTOT JA VÄLISEINÄ VAAKAPANNELI 75mm 527X
- 5. SOKKELI, BETONI HARMAA

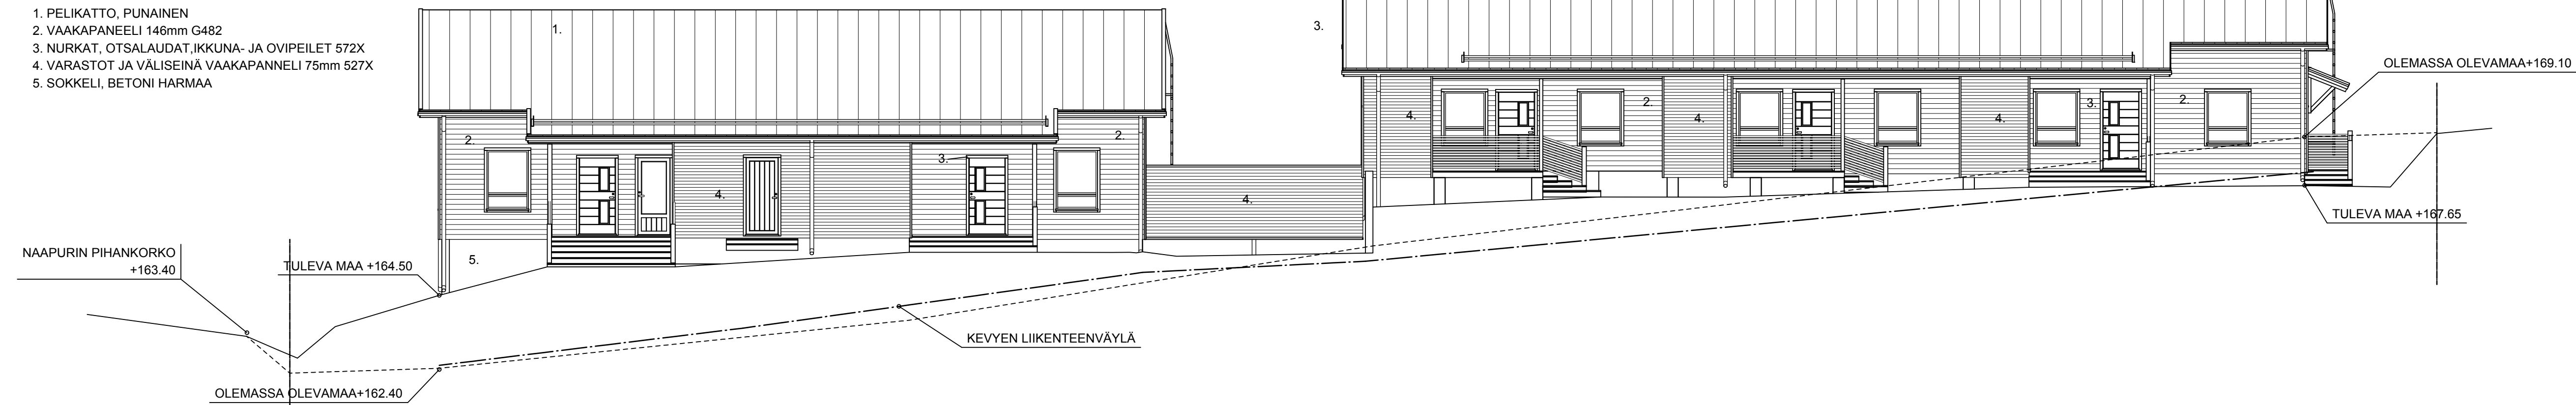

K.osa/Kylä 21	Kortteli/Tila 178	Tontti/Rn.o 4	Viranomaisten arkistointimerkintöjä varten	Rak.luvan n:o
Rakennustoimenpide UUDISRAKENNUS	Piiustuslaji PÄÄPIIRUSTUS		mk 1:100	
Rakennuskohteen nimi ja osoite PERUSTETTAVA AS OY HEVOSHAKA 36 JYVÄSKYLÄ			Piiustuksen sisältö JULKISIVUPIIRUSTUS	
Suunnittelija, päiväys ja allekirjoitus RI Arto Maukonen 28.04.2018		Suunnitteluala ARK	Piiustusnumero ARK--3	
LAPERAA Lepävedenkatu 4, 41310 LEPPÄVESI Puh: 040 779 4172				