



LOUNAASSEN

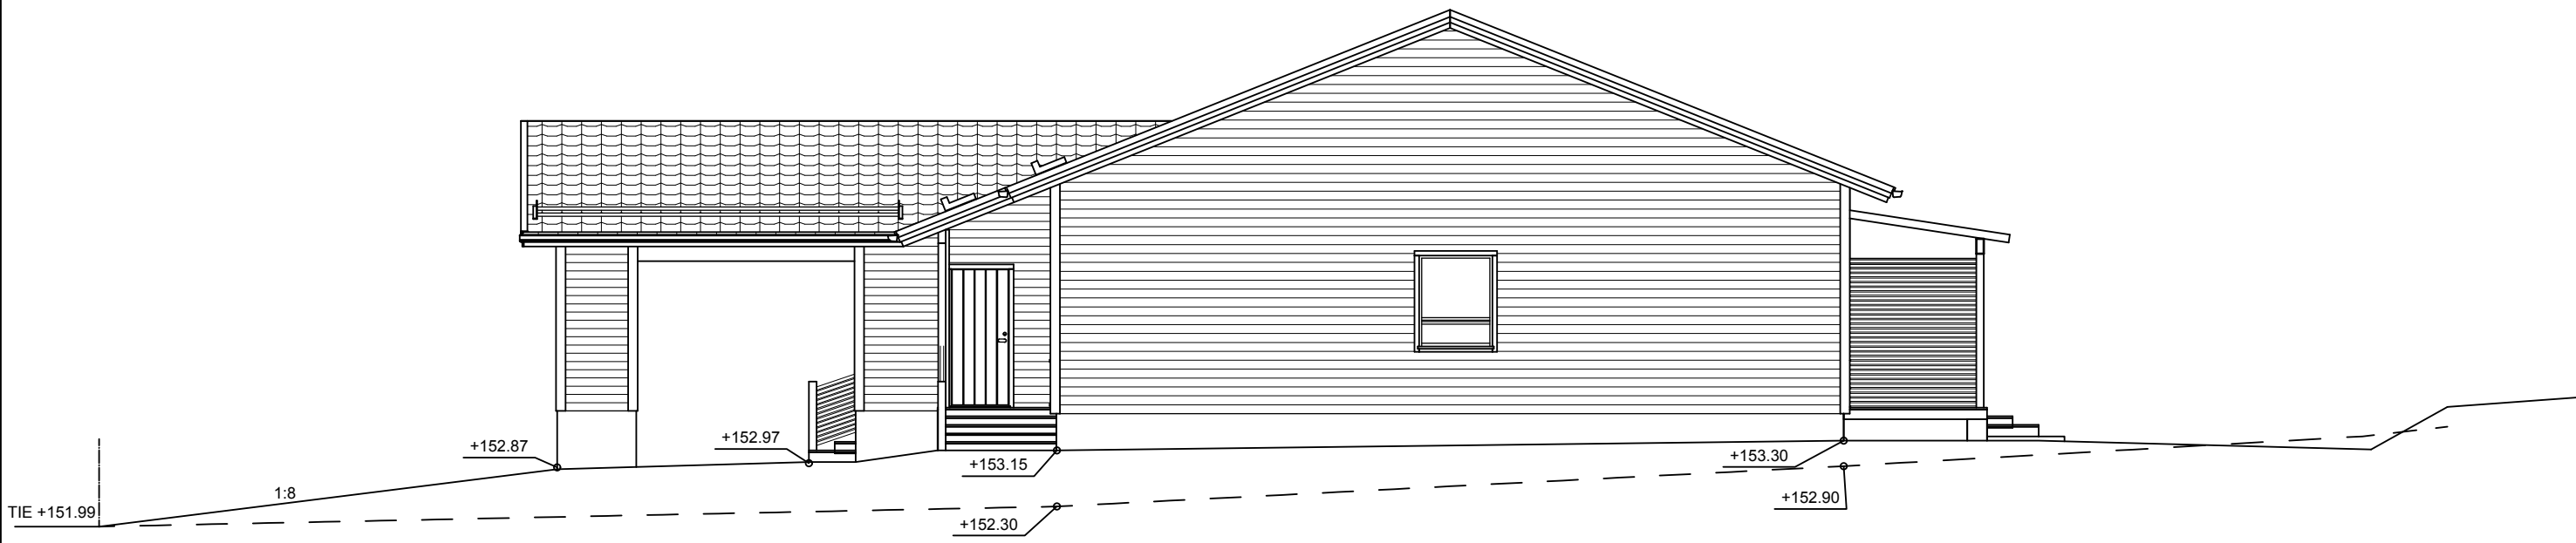


KAAKKOON



KOILLISEEN

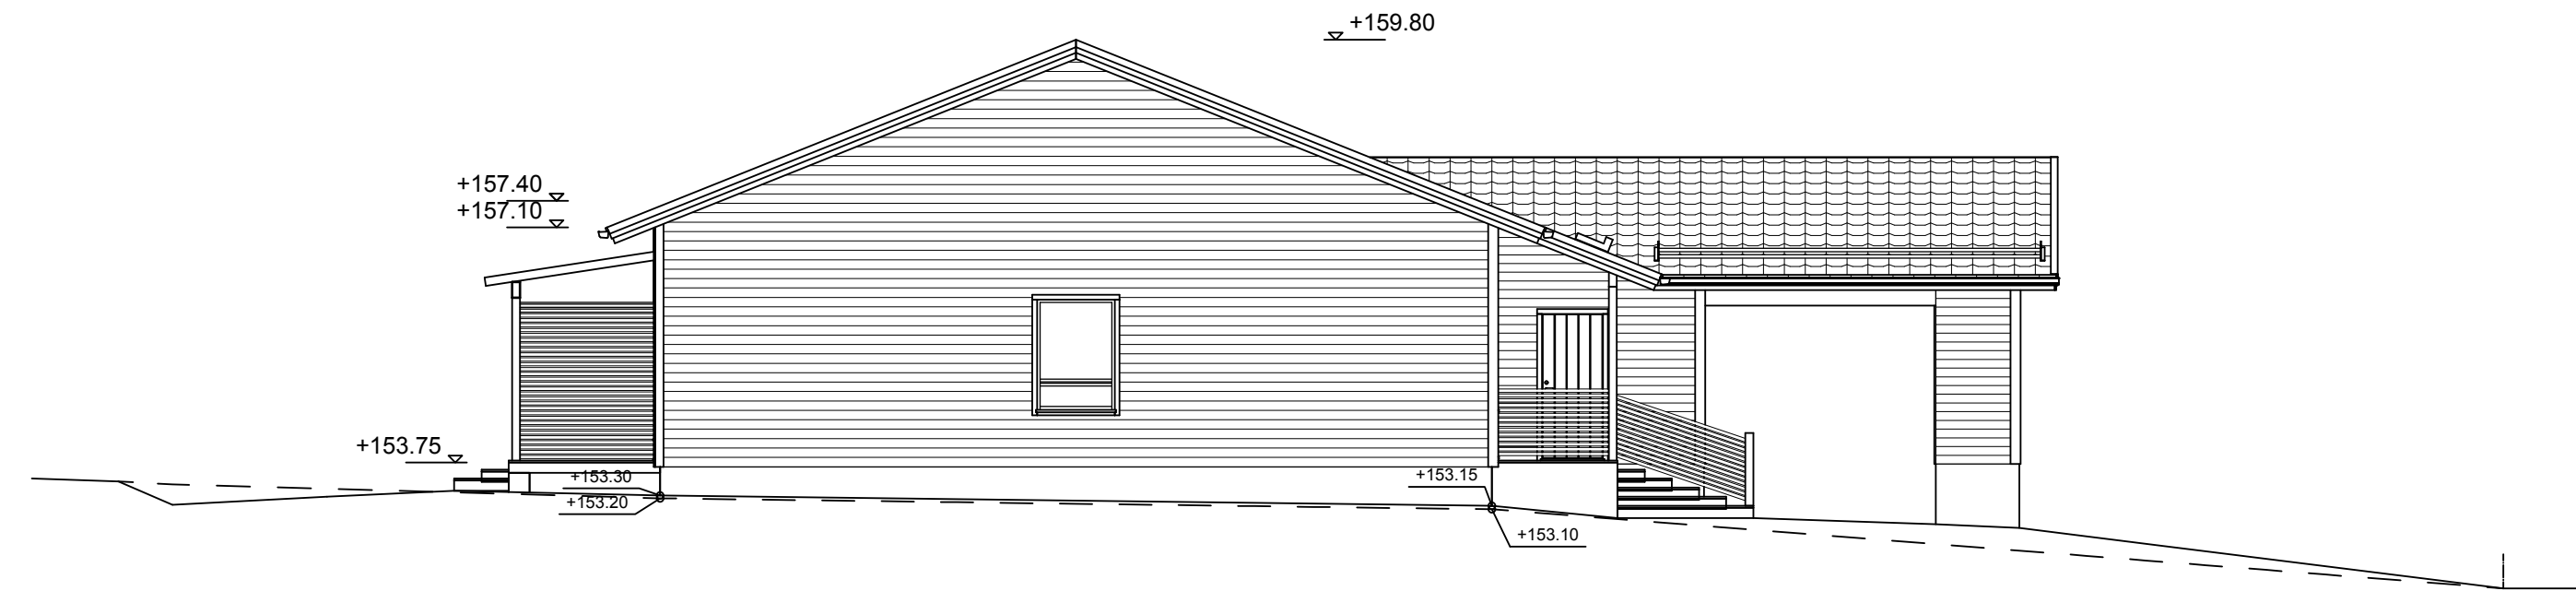

LUOTEeseen

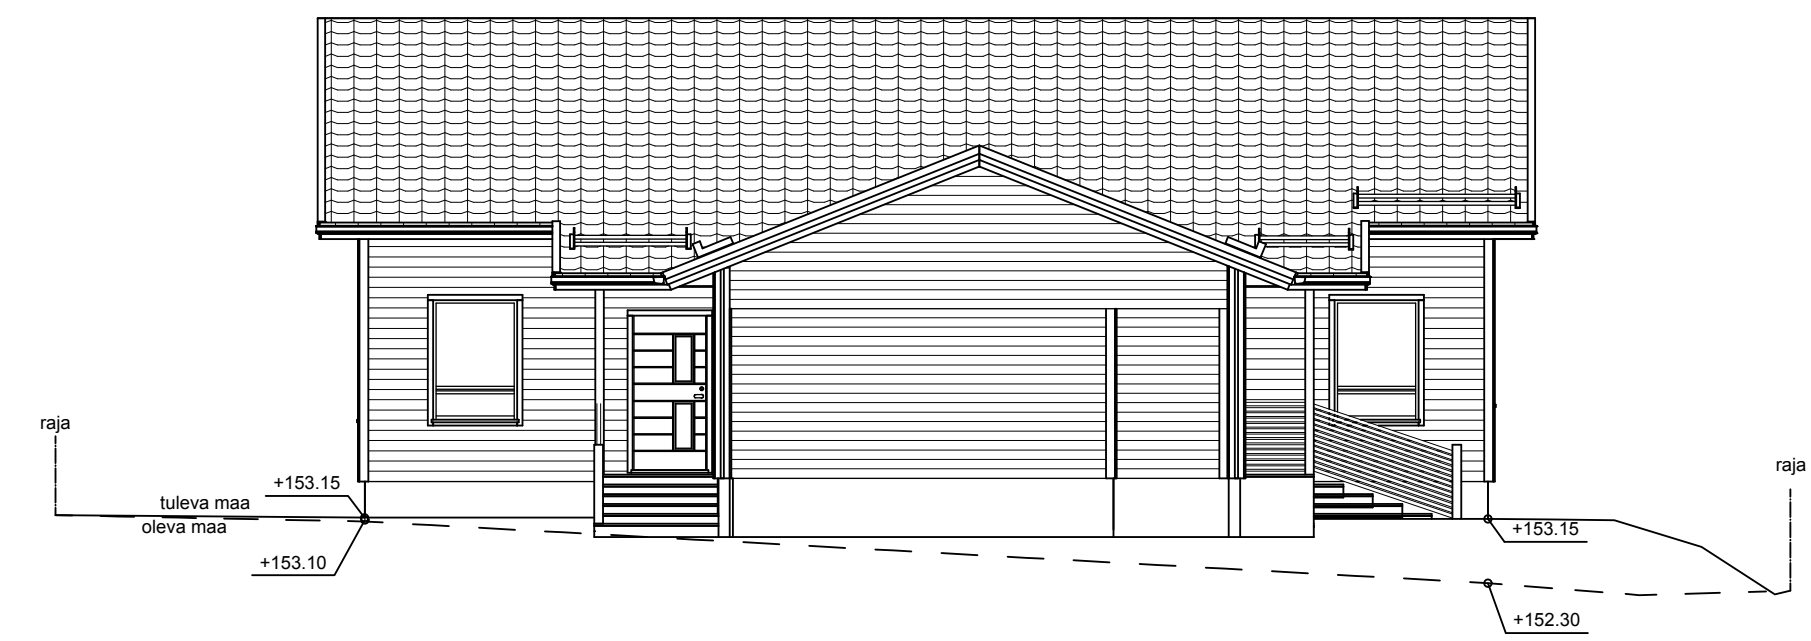

K.osa/Kylä 15	Kortteli/Tila 84	Tontti/Rn:o 4	Viranomaisten arkistointimerkintöjä varten	Rak.luvan n:o
Rakennustoimenpide UUDISRAKENNUS			Piirustuslaji PÄÄPIIRUSTUS	
Rakennuskohteen nimi ja osoite PARITALO PANNULA LIITOKURRENKAARI 66 40320 JYVÄSKYLÄ			Piirustuksen sisältö JULKISIVUPIIRUSTUS	mk 1:100
<b>LAPERÄ</b> <small>Leppävedenkatu 4, 41310 LEPPÄVESI Puh: 040 779 4172</small>		Suunnittelija, päiväys ja allekirjoitus RI Ossi Vänskä 30.06.2015 <i>Ossi Vänskä</i>	Suunnitteluala ARK	Piirustusnumero ARK--3