


RAKENNUKSEN PALOLUOKKA: P 3
 KONEELLINEN ILMANVAIHTO ERILLIS-
 SUUNNITELMAN MUKAAN
 RAKENNUS VARUSTETTAVA RIITTÄVÄLLÄ
 MÄÄRÄLLÄ SÄHKÖVERKKOON KYTKETTÄVILLÄ
 PALOVAROITTIMILLA.
 LTO:N VUOSIHYÖTYSUHDE > 60%

- HUONEISTOALA as: 213.0m2+ var: 14.0m2
 -KERROSALA as: 237.0 m2+ var: 17.0m2
 YHT: 254.0m2
 -KERROSALA (US 250mm) as: 231.0 m2+ var: 17.0m2
 YHT: 248.0m2
 - TILAVUUS: 807m3

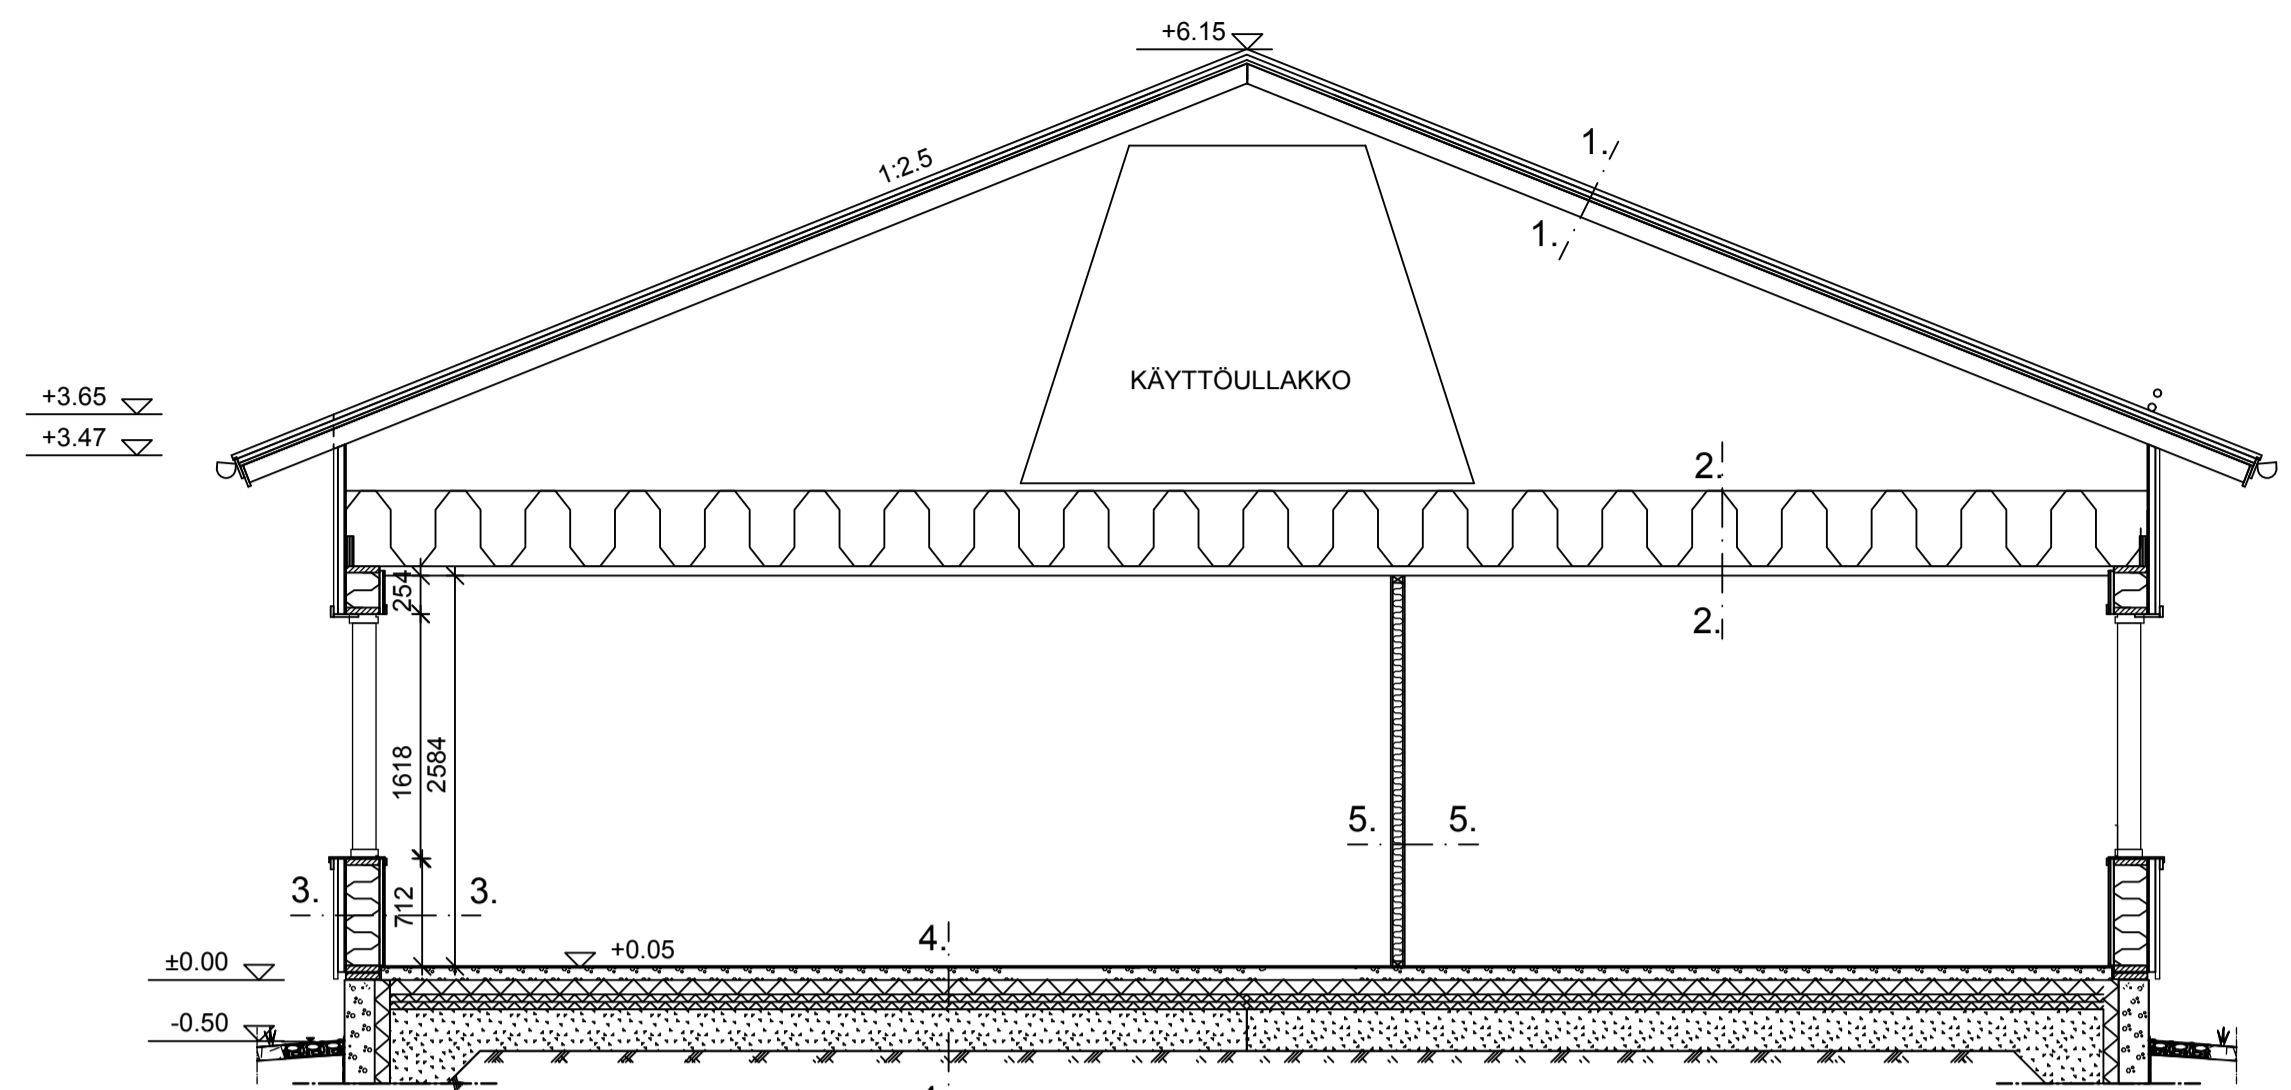

- 1. VESIKATTO**
 - PELTIKATE
 - RUOTEET 32x100
 - KOROKERIMAT 22x50 mm
 - ALUSKATE
 - KATTORISTIKOT k 900-1200 mm
- 2. YLÄPOHJA**
 - MIN.VILLA 450 mm
 - HOYRYNSULKUMUOVI 0.20 mm
 - KOOLAUS k 400 mm
 - SISÄVERHOUS
 - U-ARVO -0.09 W/m²K
- 3. ULKOSEINÄ**
 - VAAKAPANEELI
 - PYSTYKOOLAUS 48x48 mm
 - TS-LEVY 12 mm
 - RUNKO 48x223 mm + ERISTE 225 mm
 - HOYRYNSULKUMUOVI 0.20 mm
 - KOOLAUS 20x100
 - (TUULETTUMATON ILMARAKO)
 - SISÄVERHOUSLEVY 13 mm
 - U-ARVO -0.17 W/m²K
- 4. ALAPOHJA**
 - LATTIAN PINTAMATERIAALI+ALUSTA
 - (VEDENERISTYS MÄRKÄTILOISSA)
 - TB-LAATTA 80mm
 - EPS LATTIA 200 mm
 - KARKEA TIIVISTETTY ROUTIMATON MURSKE,
 - KAPILAARIKATKO
 - SUODATINKANGAS
 - POHJAMAA
 - U = 0.12 W/m²K
- 5. VÄLISEINÄ**
 - SISÄVERHOUSLEVY
 - PYSTYRUNKO KP 39x66 k600
 - + ERISTE
 - SISÄVERHOUSLEVY

2	15.12.2016	AM	KALUSTEET PÄIVITETTY
1	28.11.2016	AM	PALO-OSASTOINTEJA TARKENNETTU
Muutos	Päiväys	Suunnittelija	Selitys
K.osa/Kylä	Kortteli/Tila	Tontti/Rn:o	Viranomaisen arkkitehtimerkintöjä varten
	25	0	Rak.luvan n:o
Rakennuslupamenopide	Pääpiirustus		
UUJISRAKENNUS	PÄÄPIIRUSTUS		
Rakennuskohteen nimi ja osoite	Pirustusajan sisältö		
PARITALO	KINKORINNE 3		
40930	KINKOMAA		
LAPERAA	Suunnittelija, päiväys ja allekirjoitus	Suunnitteluala	Pirustusnumero
LOGONMÄNKIÄ 4 11010 LOPPAKKA	Arto Maukonen	ARK	ARK--2
Fax: 040 779 4172	15.11.2016		