




KOILLINEN

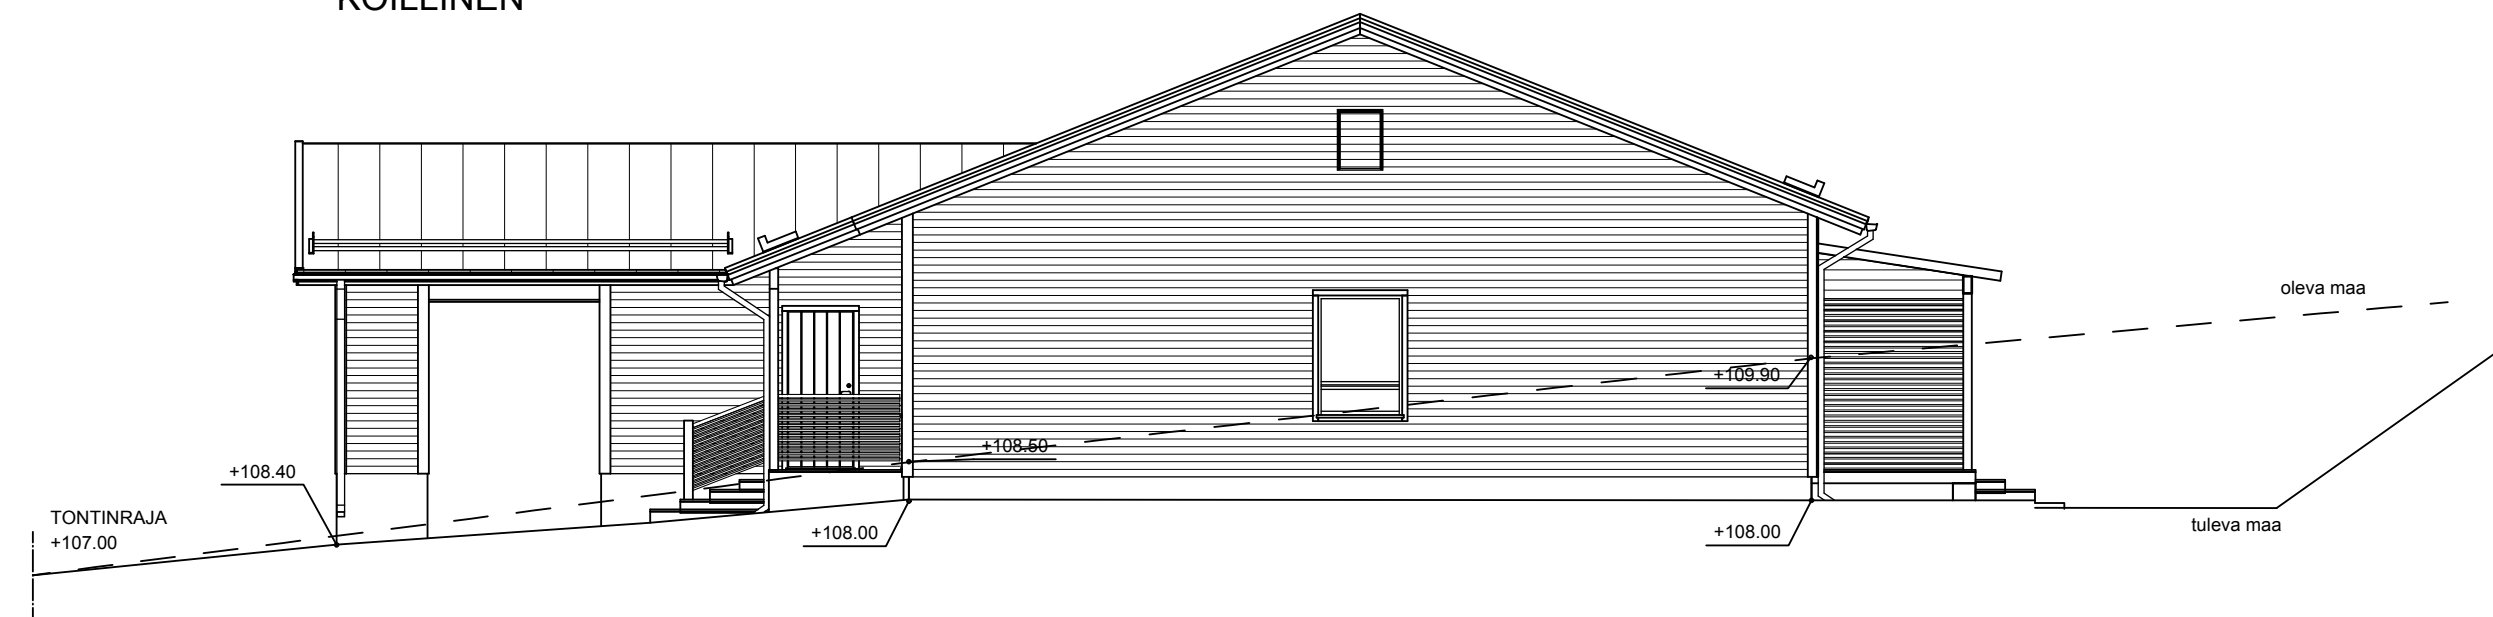


LUODE

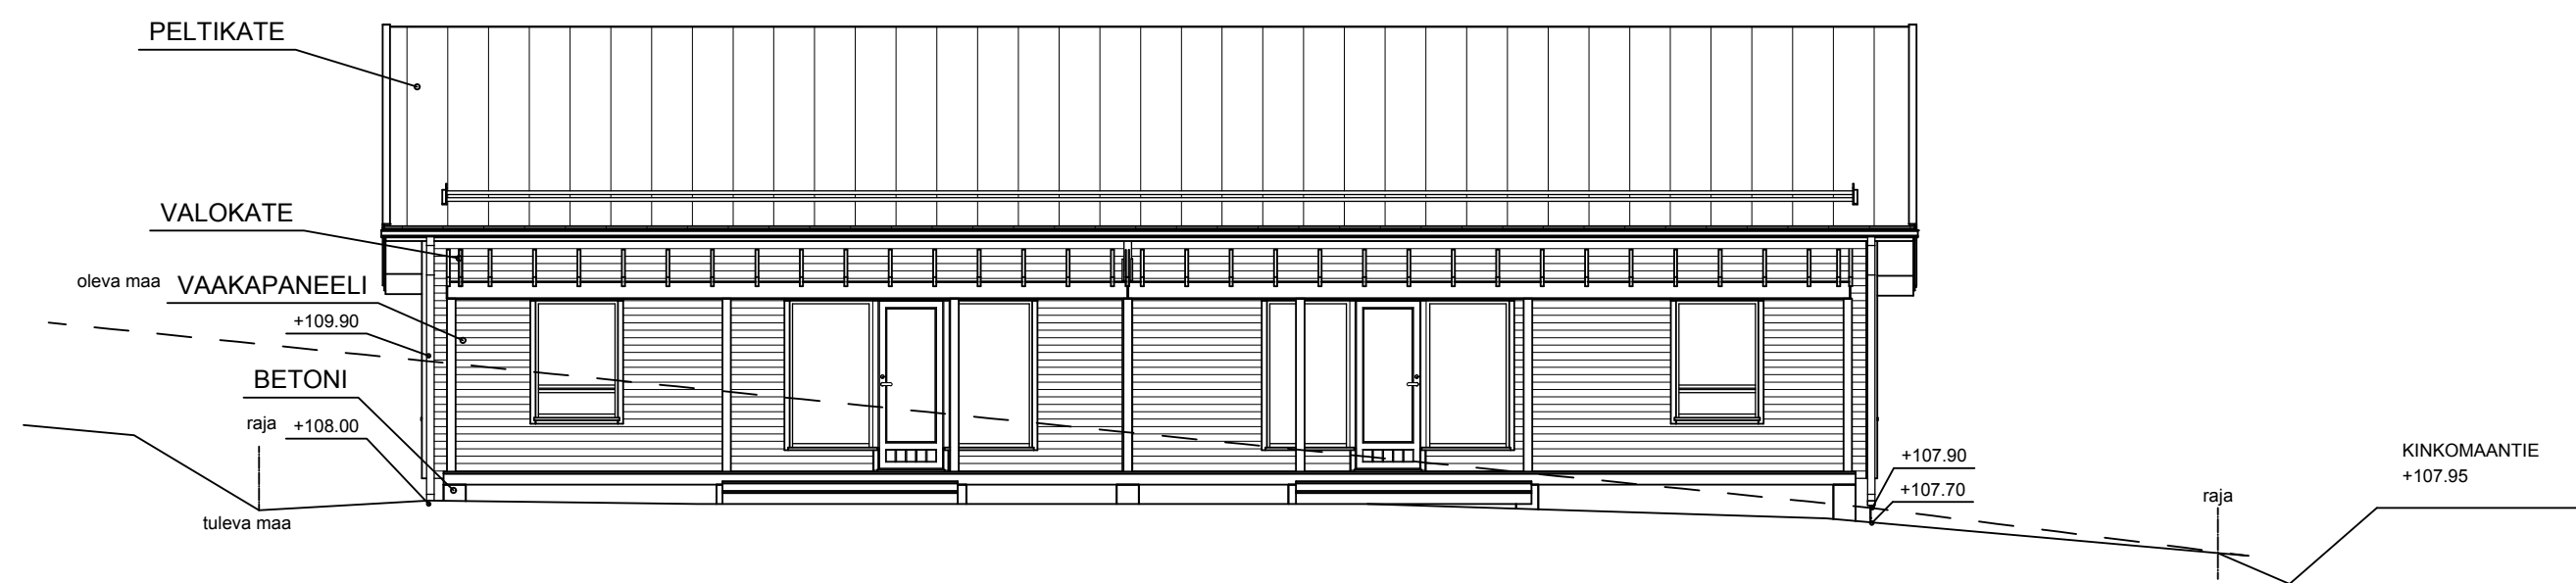

LOUNAS

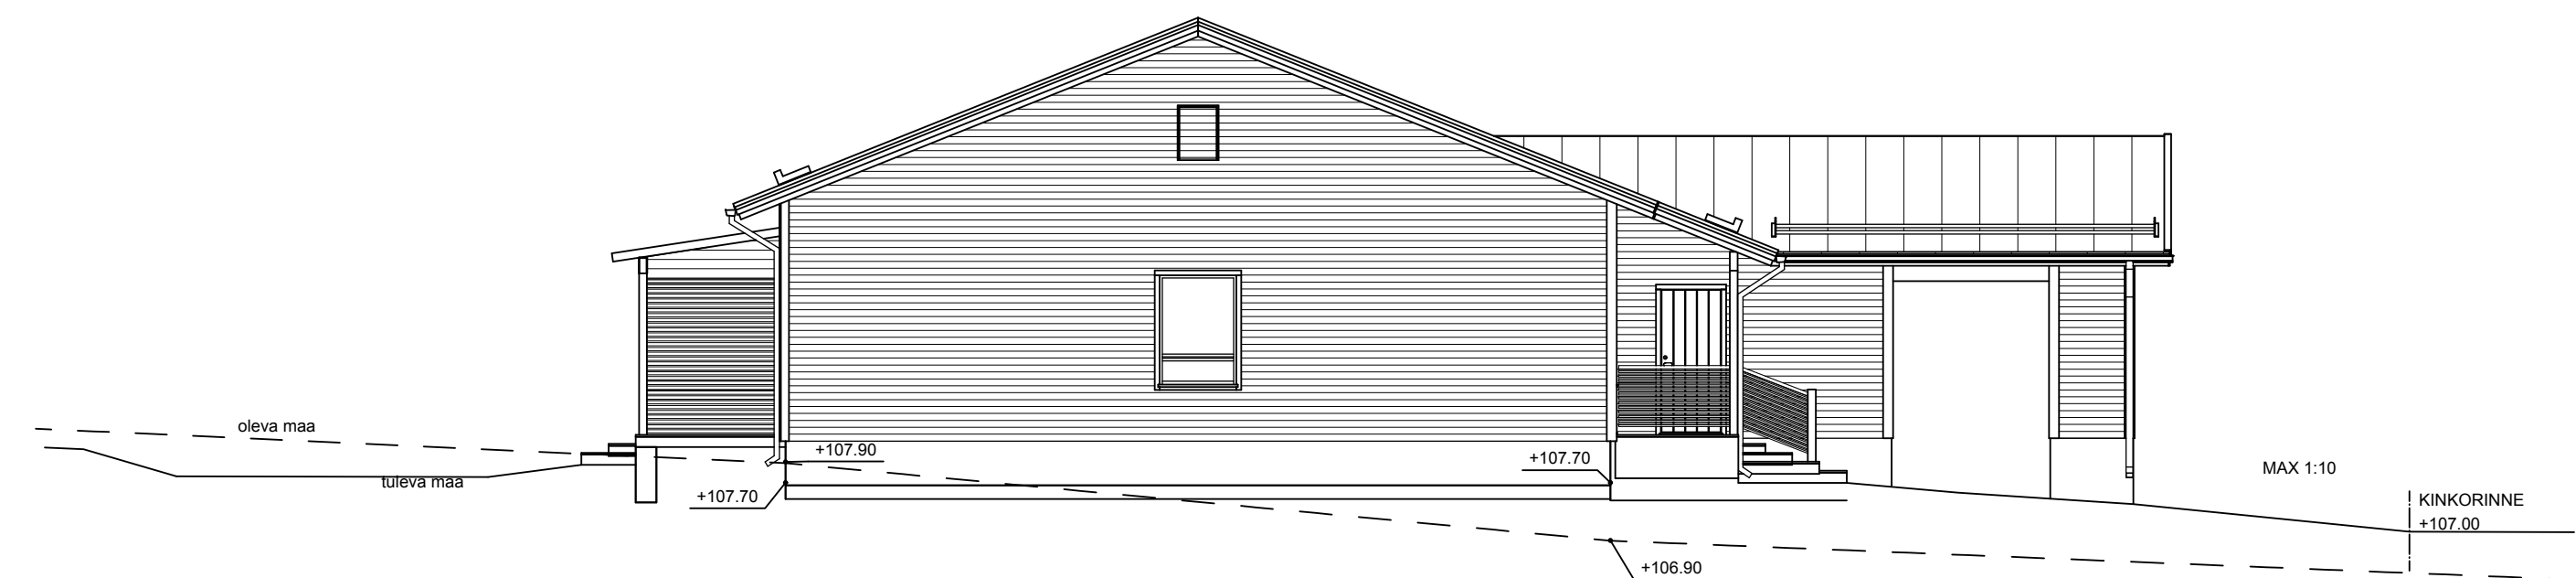

KAAKKO

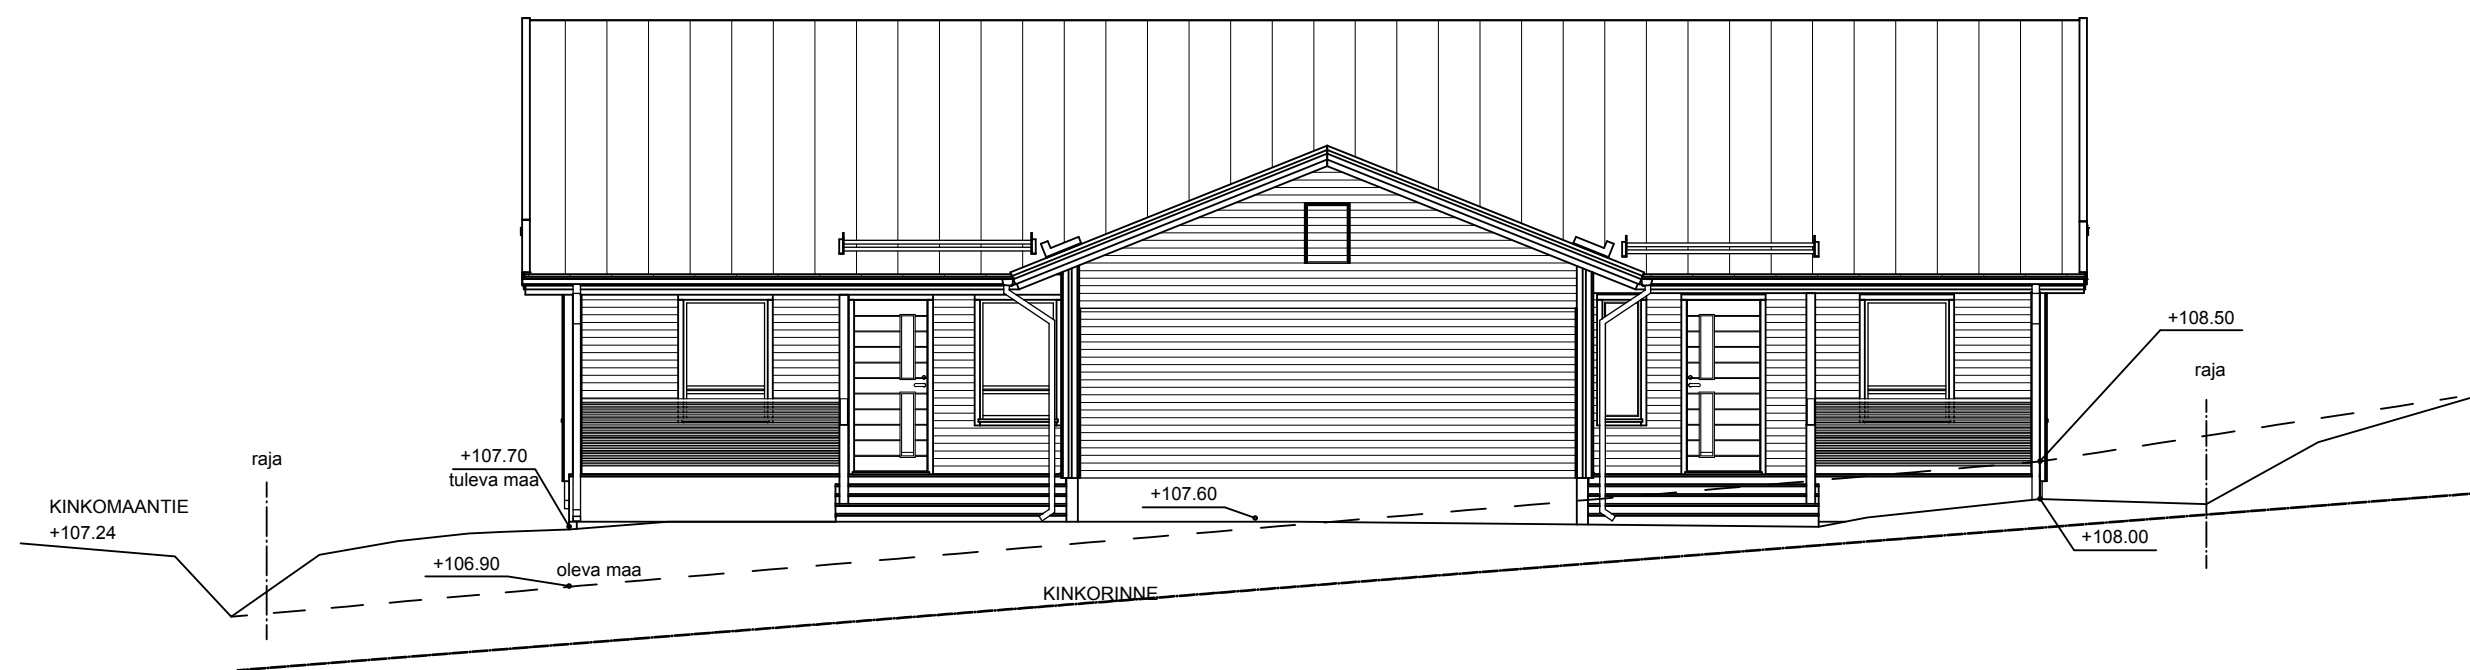

K.osa/Kylä	Kortteli/Tila	Tontti/Rn:o	Viranomaisten arkistointimerkintöjä varten	Rak.luvan n:o
	25	1:142		
Rakennustoimenpide	Piiirustuslaji		PÄÄPIIRUSTUS	
UUDISRAKENNUS				
Rakennuskohteen nimi ja osoite	Piiirustuksen sisältö		mk	
PARITALO	JULKISIVUPIIRUSTUS		1:100	
KINKORINNE 1				
40930 KINKOMAA	Suunnittelija, päiväys ja allekirjoitus	Suunnitteluala	Piiirustusnumero	
LAPERÄ Leppävedenkatu 4, 41310 LEPPÄVESI Puh: 040 779 4172	Arto Maukonen 15.11.2016	ARK	ARK--3	